


STUEPLAN

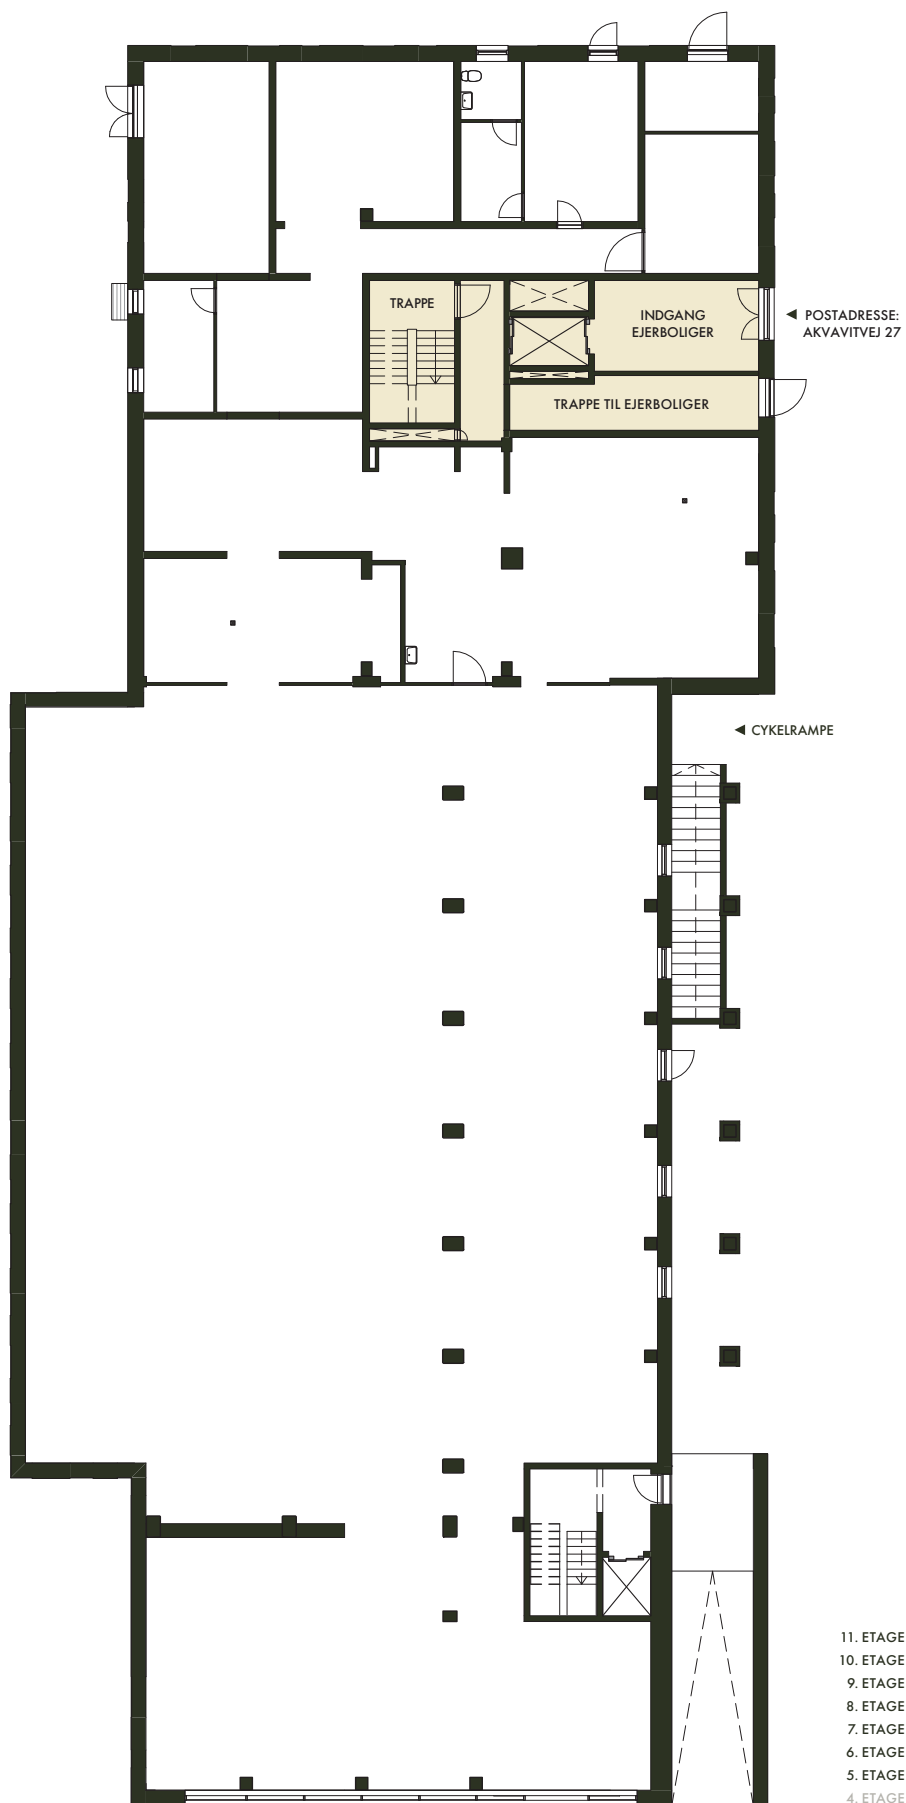


1:100

- 11. ETAGE
- 10. ETAGE
- 9. ETAGE
- 8. ETAGE
- 7. ETAGE
- 6. ETAGE
- 5. ETAGE
- 4. ETAGE
- 3. ETAGE
- 2. ETAGE
- 1. ETAGE
- STUEN
- KÆLDER



LEJLIGHED 1



ETAGE 5-11

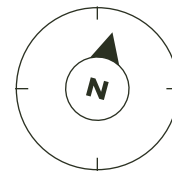

Værelser: 4
 Boligareal: 109 m²
 BBR-areal: 117 m²
 Altan: 14+5 m²




1:100

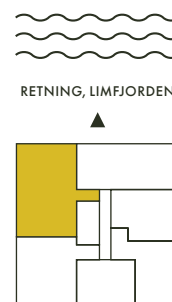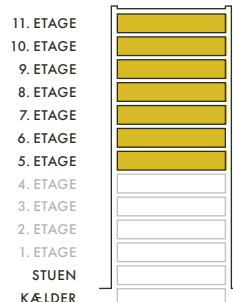


LEJLIGHED 2


ETAGE 5-11

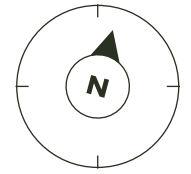

Værelser: 3
 Boligareal: 85 m²
 BBR-areal: 93 m²
 Altan: 15 m²

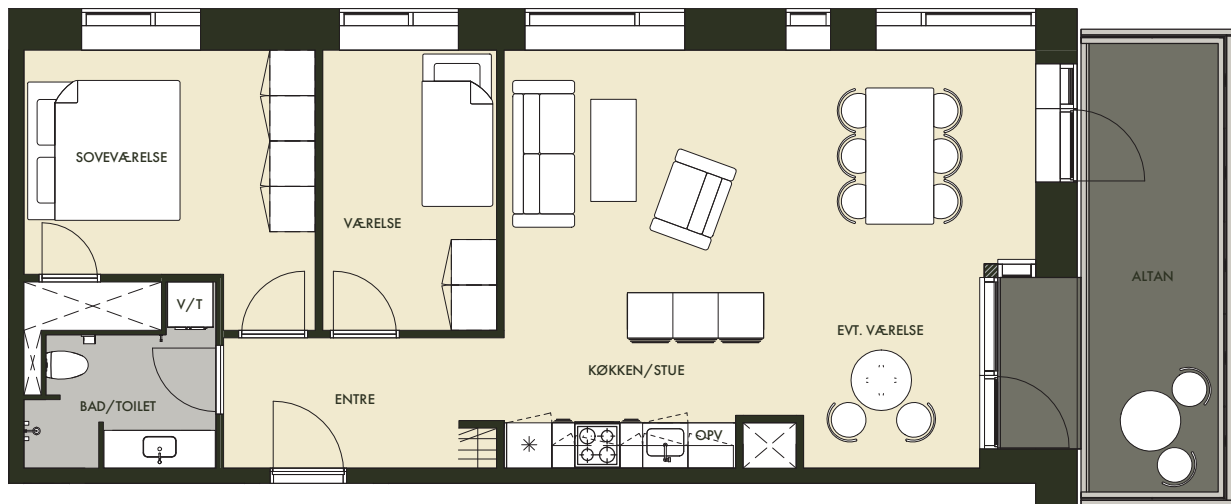


1:100



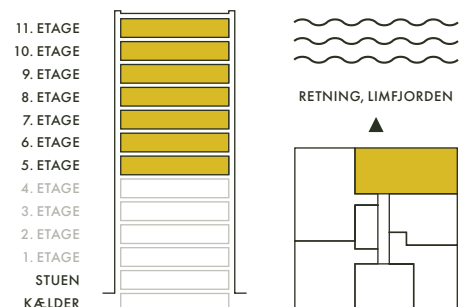


LEJLIGHED 3

ETAGE 5-11

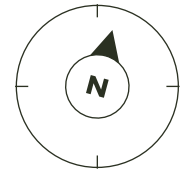


Værelser: 2
 Boligareal: 51 m²
 BBR-areal: 60 m²
 Altan: 11 m²

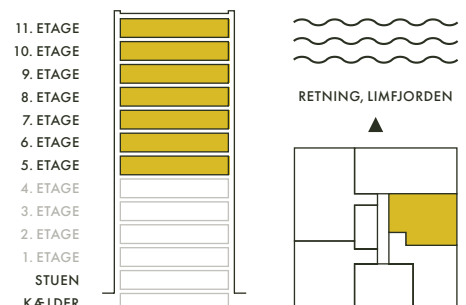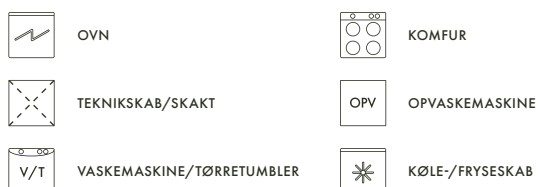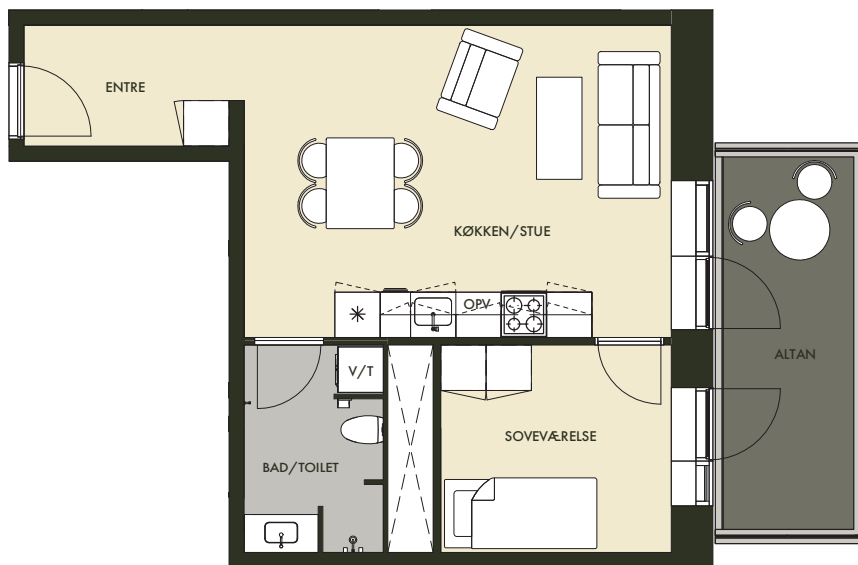

LEJLIGHED 4



ETAGE 5

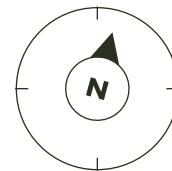

Værelser: 2
 Boligareal: 66 m²
 BBR-areal: 75 m²
 Terrasse: 10 m²




1:100

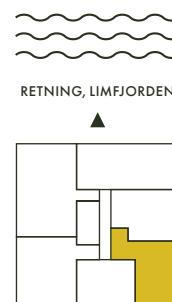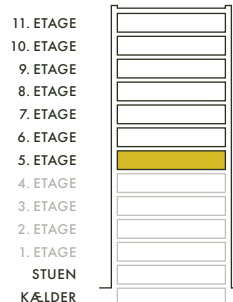

LEJLIGHED 4



ETAGE 6-11

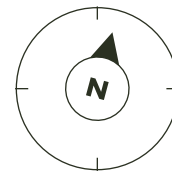

Værelser: 2
 Boligareal: 66 m²
 BBR-areal: 75 m²
 Altan: 11 m²




1:100


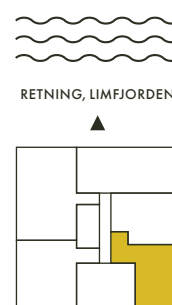
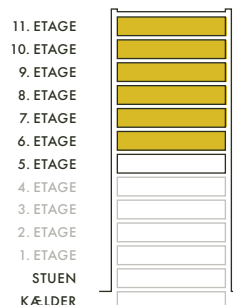


LEJLIGHED 5

ETAGE 5

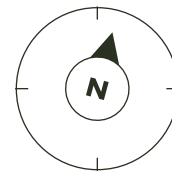


Værelser: 2
 Boligareal: 55 m²
 BBR-areal: 64 m²
 Terrasse: 10 m²

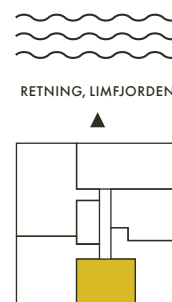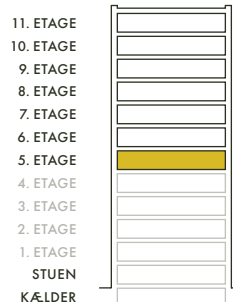
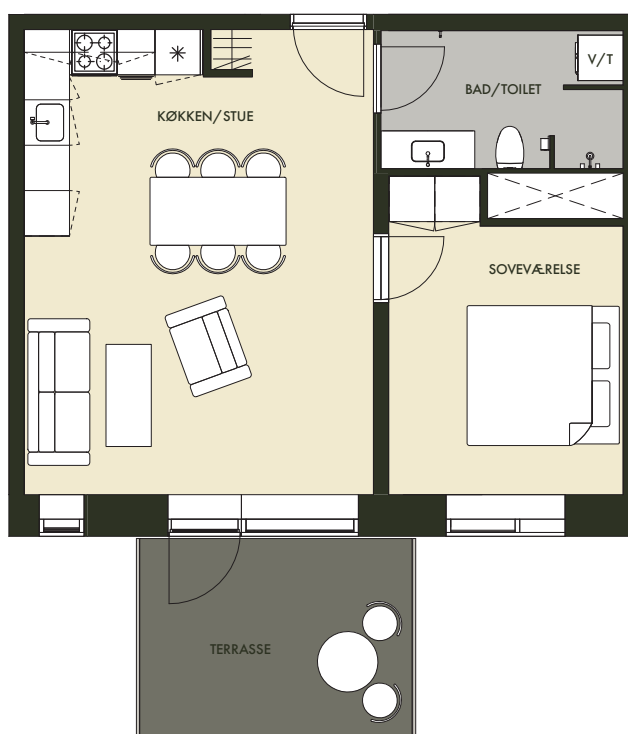


LEJLIGHED 5

ETAGE 6-11

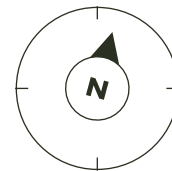


Værelser: 2
 Boligareal: 55 m²
 BBR-areal: 64 m²
 Altan: 11 m²

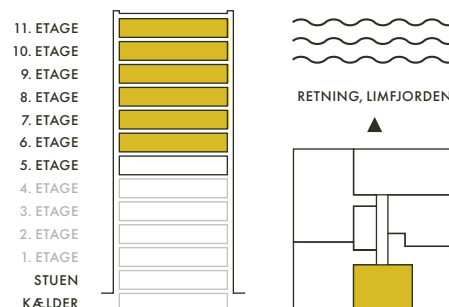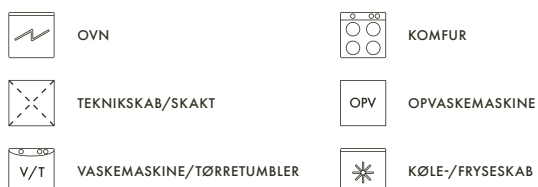


LEJLIGHED 6


ETAGE 5-11

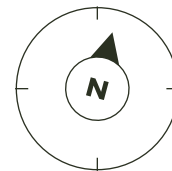



Værelser: 3
 Boligareal: 82 m²
 BBR-areal: 91 m²
 Altan: 14 m²

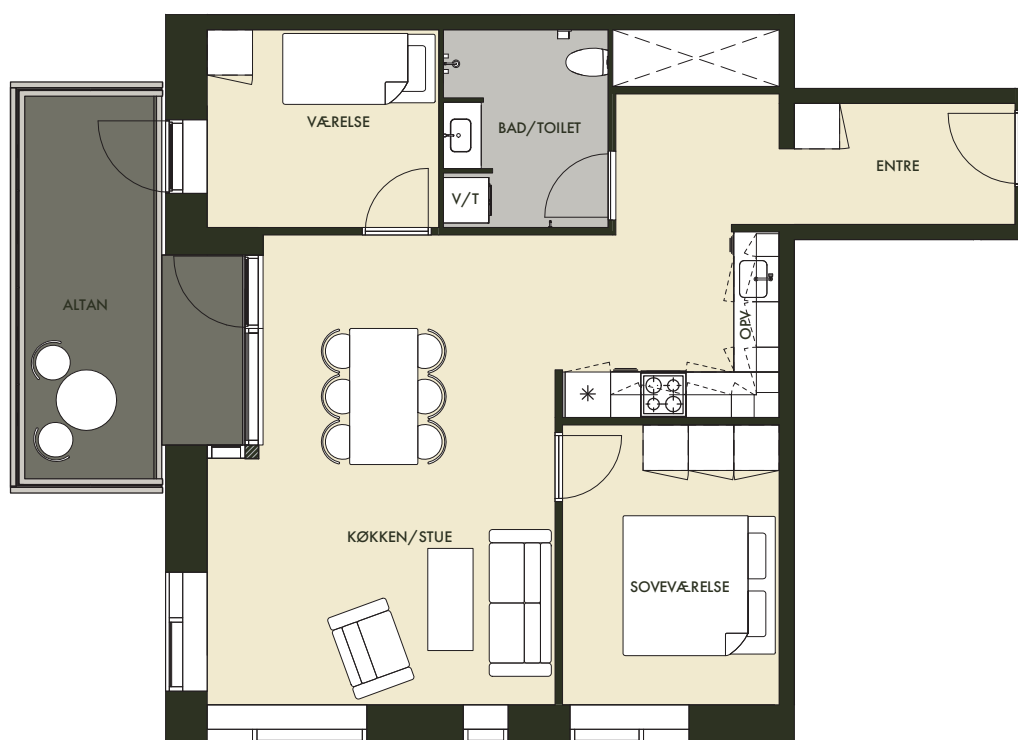

1:100

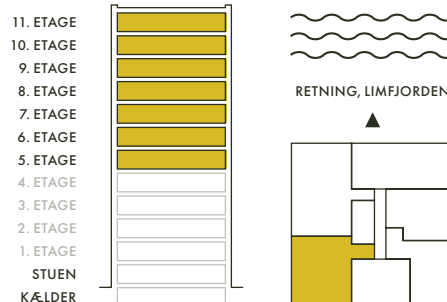

KÆLDERPLAN

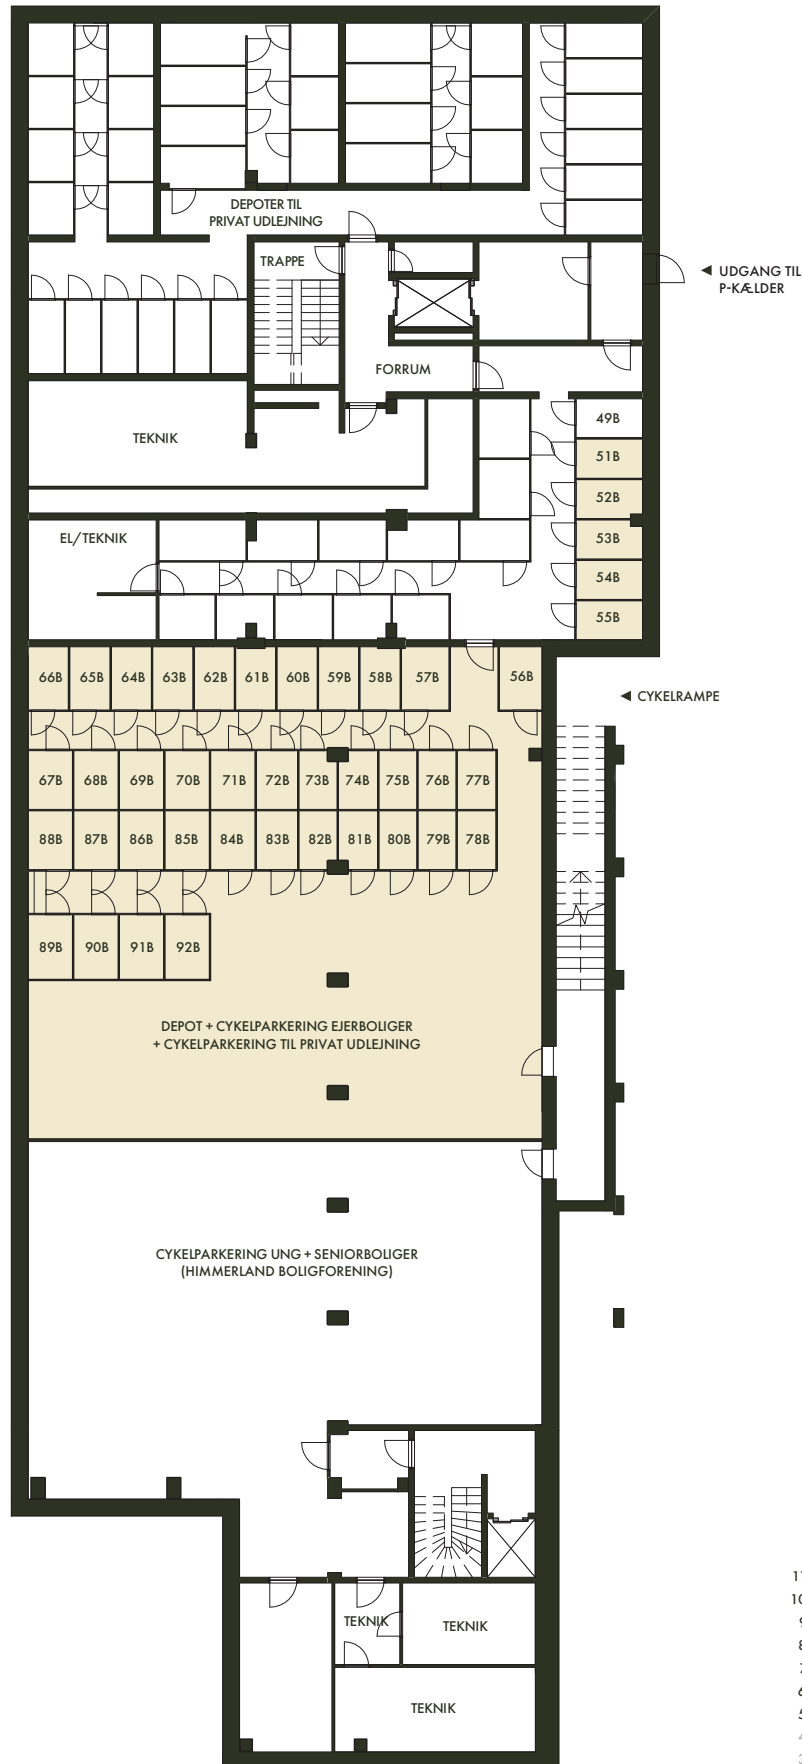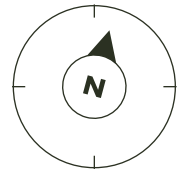

1:100

- 11. ETAGE
- 10. ETAGE
- 9. ETAGE
- 8. ETAGE
- 7. ETAGE
- 6. ETAGE
- 5. ETAGE
- 4. ETAGE
- 3. ETAGE
- 2. ETAGE
- 1. ETAGE
- STUEN
- KÆLDER

